


SEA BREEZE

MALZEME LİSTESİ			
MAHAL	ZEMİN	DUVAR	TAVAN
GİRİŞ HOLU	Seramik	2 el sıva+saten alçı+ 3 el plastik boya	2 el sıva+saten alçı+ 3 el plastik boya
SALON	Seramik	2 el sıva+saten alçı+ 3 el plastik boya	2 el sıva+saten alçı+ 3 el plastik boya
MUTFAK	Seramik	2 el sıva+saten alçı+ 3 el plastik boya	2 el sıva+saten alçı+ 3 el plastik boya
KORIDOR	Seramik	2 el sıva+saten alçı+ 3 el plastik boya	2 el sıva+saten alçı+ 3 el plastik boya
WC-DUS	Seramik	2 el sıva+saten alçı+ 3 el plastik boya	2 el sıva+saten alçı+ 3 el plastik boya
BALKON	Seramik		

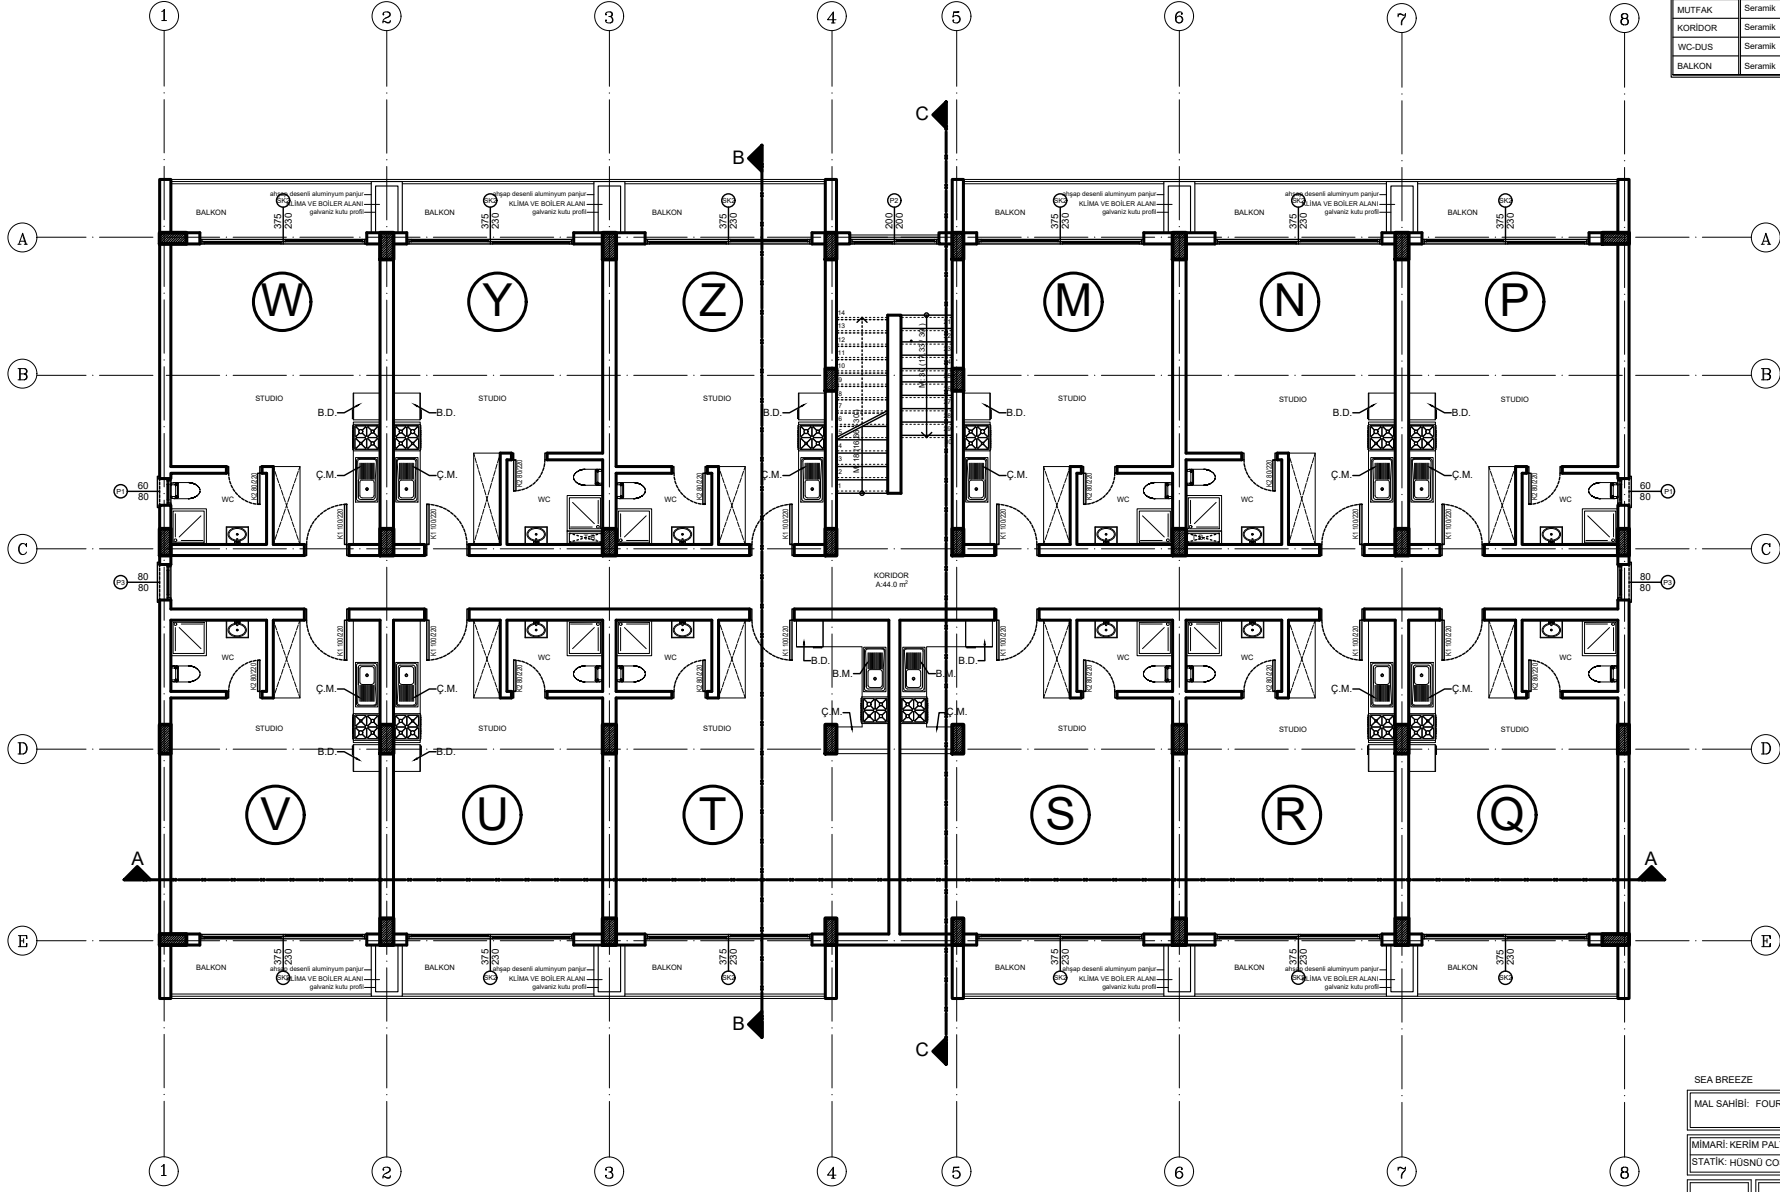

BİRİNCİ KAT PLANI
ÖLÇEK:1/50

SEA BREEZE


MAL SAHİBİ: FOUR SEASONS LIFE İTİYE AİT

MİMARİ: KERİM PALTACIGIL SİCİL NO: 1186 TARİH:
STATİK: HÜSNÜ COŞAN SİCİL NO: 2011-4 MART 2023


APARTMAN BİRİNCİ KAT PLANI M 04
ÖLÇEK:1/50

SEA BREEZE

MALZEME LİSTESİ			
MAHAL	ZEMİN	DUVAR	TAVAN
GİRİŞ HÖLÜ	Seramik	2 ef sıva+saten alçı+ 3 ef plastik boya	2 ef sıva+saten alçı+ 3 ef plastik boya
SALON	Seramik	2 ef sıva+saten alçı+ 3 ef plastik boya	2 ef sıva+saten alçı+ 3 ef plastik boya
MUTFAK	Seramik	2 ef sıva+saten alçı+ 3 ef plastik boya	2 ef sıva+saten alçı+ 3 ef plastik boya
KORIDOR	Seramik	2 ef sıva+saten alçı+ 3 ef plastik boya	2 ef sıva+saten alçı+ 3 ef plastik boya
WC-DUS	Seramik	2 ef sıva+saten alçı+ 3 ef plastik boya	2 ef sıva+saten alçı+ 3 ef plastik boya
BALKON	Seramik		

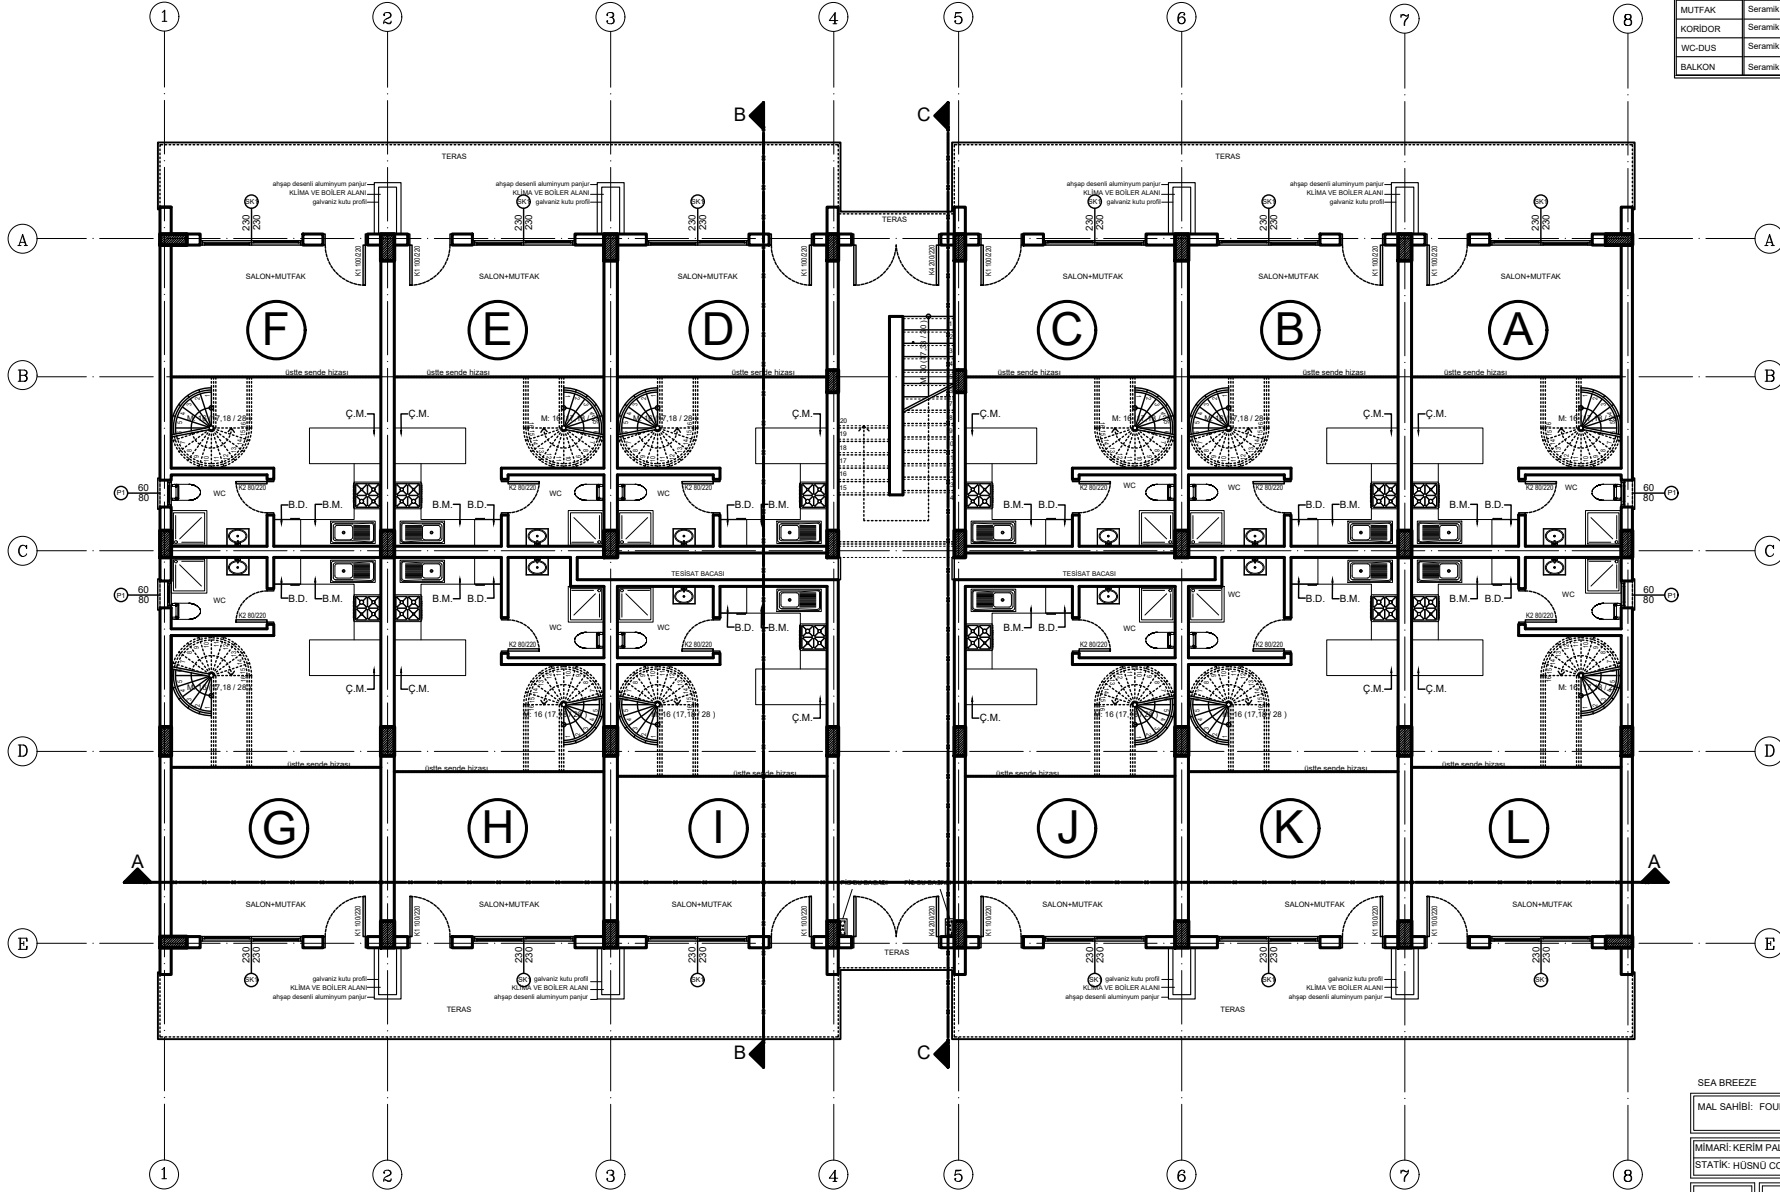


ZEMİN KAT PLANI
ÖLÇEK:1/50

SEA BREEZE		
MAL SAHİBİ: FOUR SEASONS LIFE İlye ait		
MİMARİ: KERİM PALTACIL	SİCİL NO: 1186	TARİH:
STATİK: HÜSNÜ COŞAN	SİCİL NO: 2011-4	MART 2023
		
APARTMAN	ZEMİN KAT PLANI ÖLÇEK:1/50	M 02

SEA BREEZE

MALZEME LİSTESİ			
MAHAL	ZEMİN	DUVAR	TAVAN
GİRİŞ HOLÜ	Seramik	2 el sıva+salon alçı+ 3 el plastik boya	2 el sıva+salon alçı+ 3 el plastik boya
SALON	Seramik	2 el sıva+salon alçı+ 3 el plastik boya	2 el sıva+salon alçı+ 3 el plastik boya
MUTFAK	Seramik	2 el sıva+salon alçı+ 3 el plastik boya	2 el sıva+salon alçı+ 3 el plastik boya
KORIDOR	Seramik	2 el sıva+salon alçı+ 3 el plastik boya	2 el sıva+salon alçı+ 3 el plastik boya
WC-DUS	Seramik	2 el sıva+salon alçı+ (tavana kadar)	2 el sıva+salon alçı+ 3 el plastik boya
BALKON	Seramik		


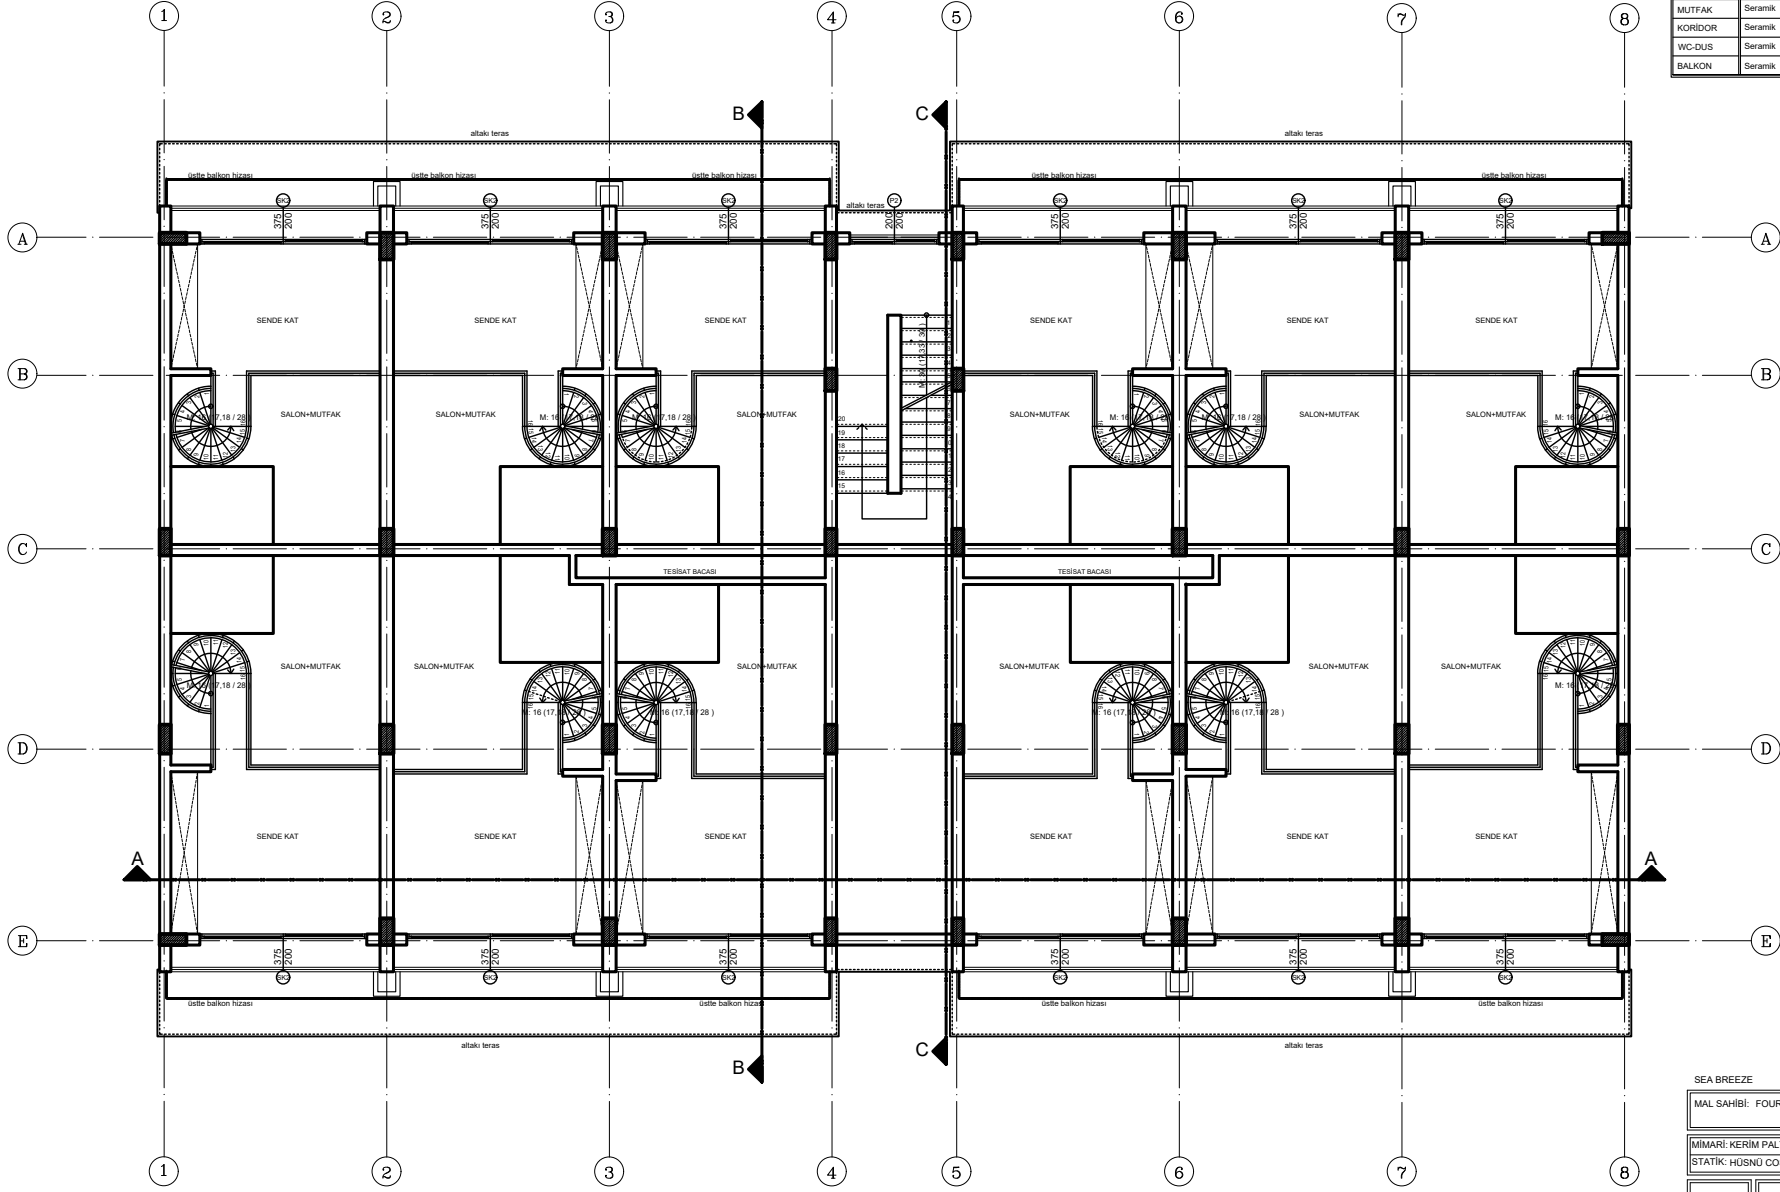


SENDE KAT PLANI
ÖLÇEK:1/50

SEA BREEZE		
MAL SAHİBİ: FOUR SEASONS LIFE III'ye ait		
MİMARİ: KERİM PALTACIĞIL	SİCİL NO: 1186	TARİH:
STATİK: HÜSNÜ COŞAN	SİCİL NO: 2011-4	MART 2023
APARTMAN		SENDE KAT PLANI ÖLÇEK:1/50
		M 03


SEA BREEZE

MALZEME LİSTESİ			
MAHAL	ZEMİN	DUVAR	TAVAN
GİRİŞ HÖLÜ	Seramik	2 el sıva+taşın altı+ 2 el çelik boy	2 el sıva+taşın altı+ 2 el çelik boy
SALON	Seramik	2 el sıva+taşın altı+ 2 el çelik boy	2 el sıva+taşın altı+ 2 el çelik boy
MUTFAK	Seramik	2 el sıva+taşın altı+ 2 el çelik boy	2 el sıva+taşın altı+ 2 el çelik boy
KORIDOR	Seramik	2 el sıva+taşın altı+ 2 el çelik boy	2 el sıva+taşın altı+ 2 el çelik boy
WC-DÜS	Seramik	2 el sıva+taşın altı+ 2 el çelik boy	2 el sıva+taşın altı+ 2 el çelik boy
BALKON	Seramik		

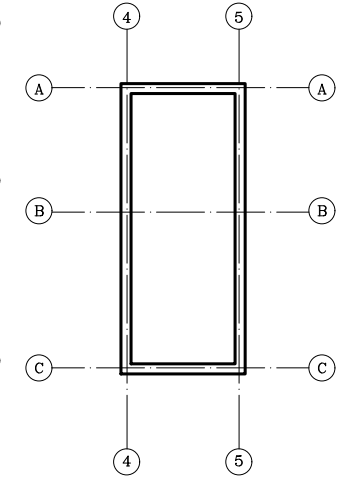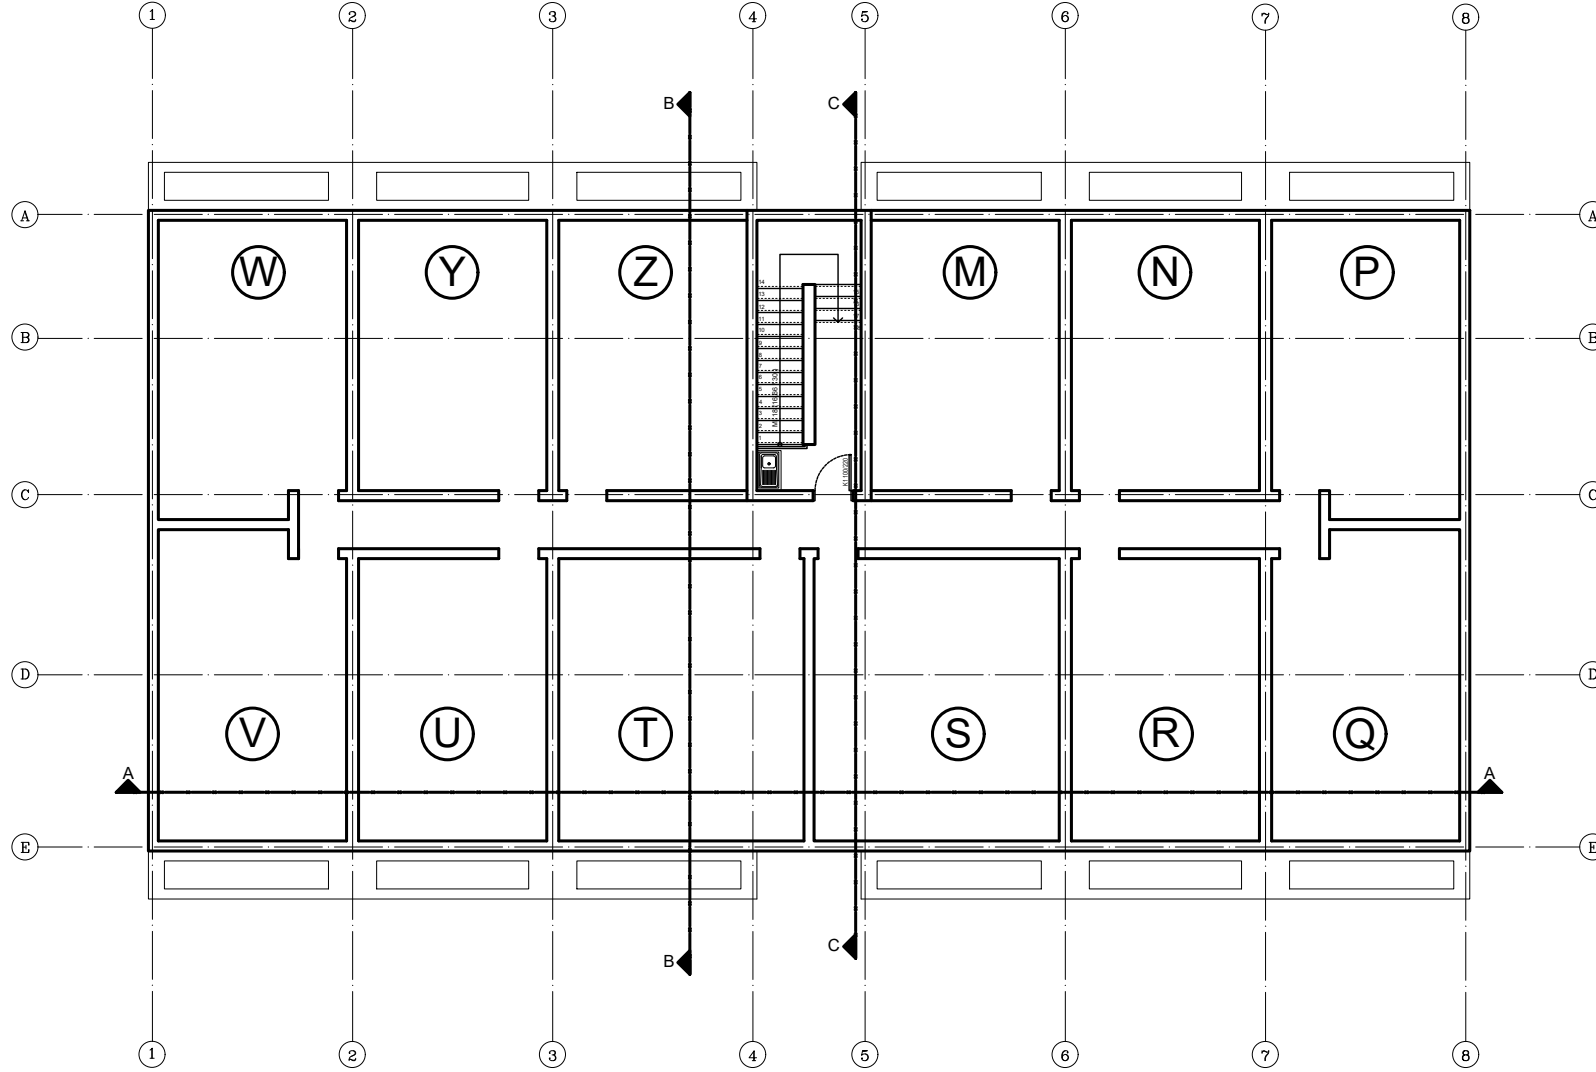

ÇATI KAT PLANI
ÖLÇEK:1/50

SEA BREEZE

MAL SAHİBİ: FOUR SEASONS LIFE İTİYE AİT		
MİMARİ: KERİM PALTACIĞIL	SİCİL NO: 1196	TARİH:
STATİK: HUSNU COŞAN	SİCİL NO: 2011-2	MART 2023
		
APARTMAN	ÇATI KAT PLANI ÖLÇEK:1/50	M 05